


# 클린로드 살수안내 전광판

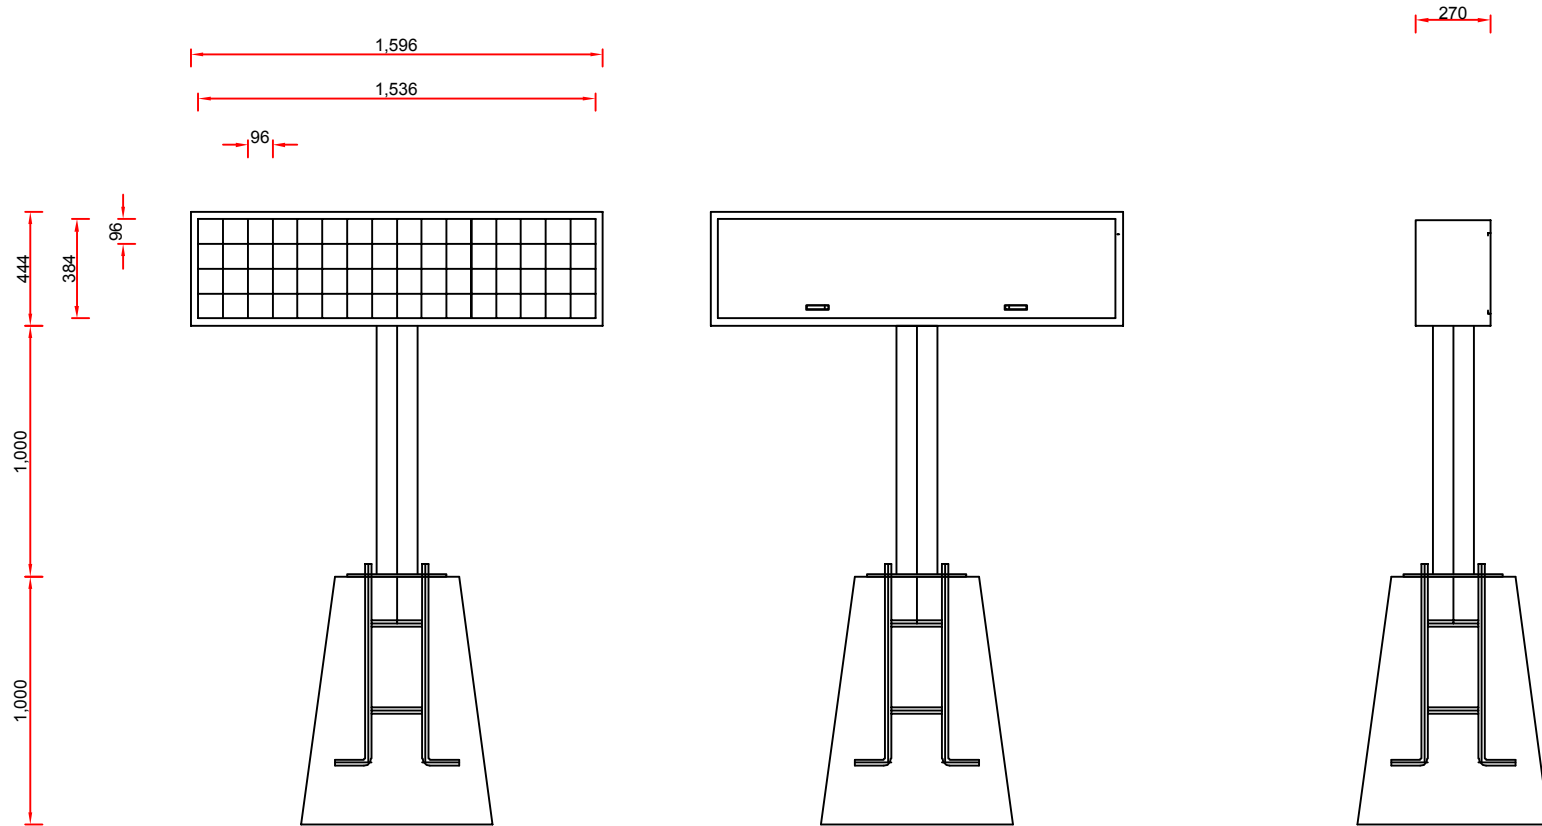

정면도

배면도

측면도

PROJECT TITLE  
공사명

특기사항

NOTE

5		
4		
3		
2		
1		
NO	NOTE	DATE

REVISIONS

DATE  
일 자

DRAWN BY  
제 도

CHECKED BY  
심 사

APPROVED BY  
승 인

**DICO** 대구시설공단

도로관리처

도로환경팀

SCALE  
축 적

설 계 자 박 태 문

*(Signature)*

도면번호

도면명



SCALE A1

축 적 A3


DRAWING NO  
도면번호




# 클린로드 전광판 지주 상세도

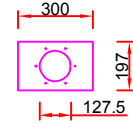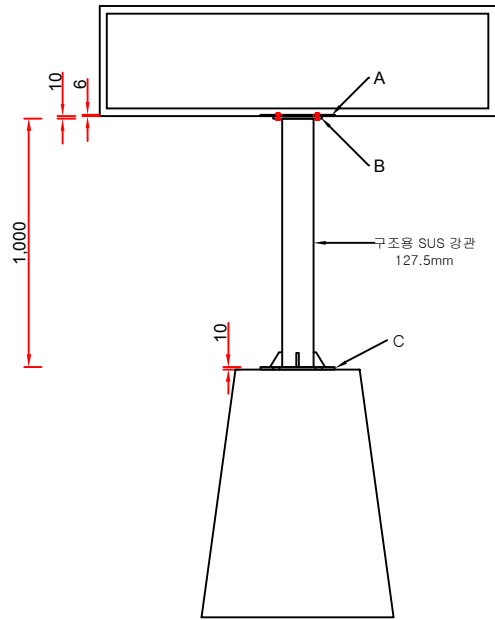

A 상세도

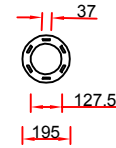

B 상세도

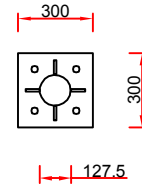

C 상세도

PROJECT TITLE  
공사명

특기사항

NOTE

5		
4		
3		
2		
1		
NO	NOTE	DATE

REVISIONS

DATE  
일 자

DRAWN BY  
제 도

CHECKED BY  
심 사

APPROVED BY  
승 인

DICO 대구시설공단

도로관리처

도로환경팀

SCALE  
축 적

설 계 자 박 태 문

도면번호

도면명

SCALE A1

축 적 A3

DRAWING NO  
도면번호